


地番	32番5	土地所在図 地積測量図
土地の所在	A市B町一丁目	

求積表			
地 番	32-5 (イ)		
座 標	X _n	Y _n	(X _{n+1} - X _{n-1})・Y _n
A	16.780	-2.920	-42.077200
H	23.340	3.640	-8.881600
G	14.340	12.640	-182.142400
F	8.930	7.230	17.641200
倍面積			-215.460000
面積			107.730000
地積			107.73 m ²

地 番	(ロ)		
座 標	X _n	Y _n	(X _{n+1} - X _{n-1})・Y _n
H	23.340	3.640	39.457600
B	25.180	5.480	-39.236800
E	16.180	14.480	-156.963200
G	14.340	12.640	90.502400
倍面積			-66.240000
面積			33.120000
地積			33.12 m ²

座標一覧

座 標	X	Y	備 考
A	16.780	-2.920	コンクリート杭
F	8.930	7.230	コンクリート杭
G	14.340	12.640	コンクリート杭
H	23.340	3.640	コンクリート杭
B	25.180	5.480	金属標
E	16.180	14.480	金属標
A基1	3.240	2.760	A市基準点1
A基2	19.390	24.160	A市基準点2

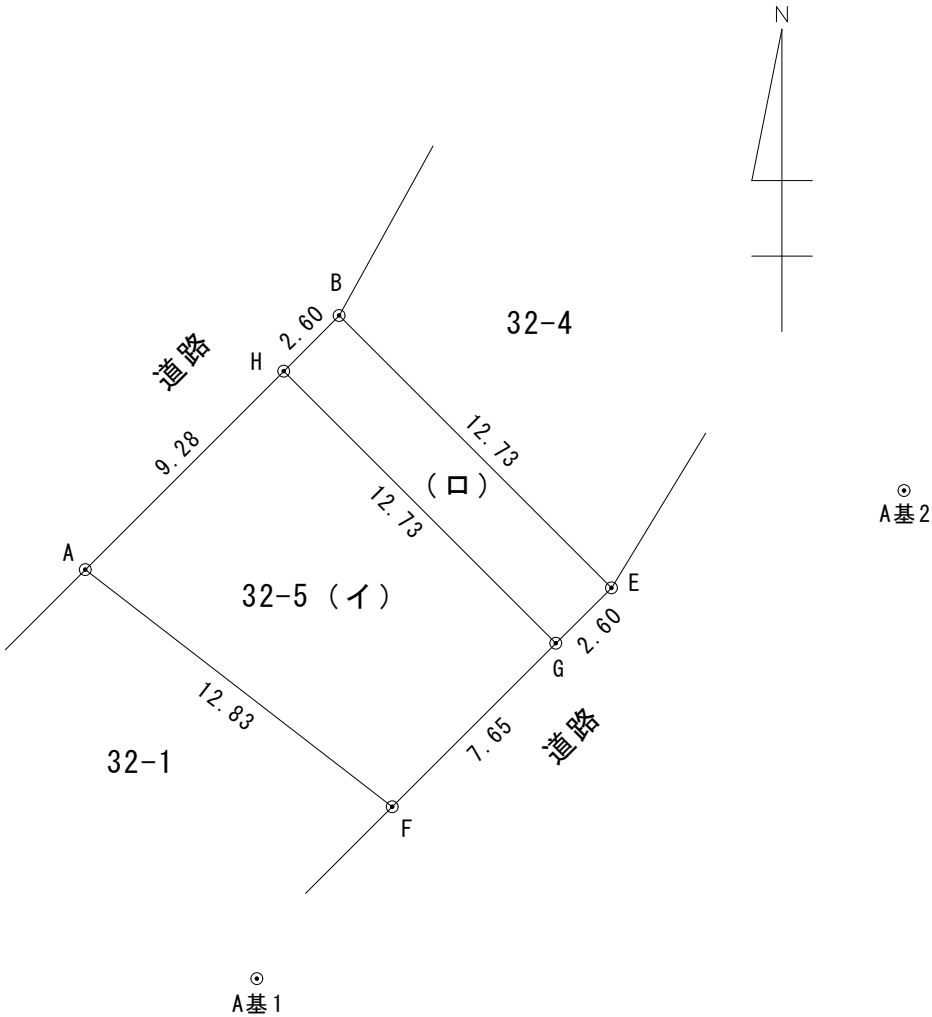

測量年月日	-
座標系	-

(単位：m)

作成者	〇市〇町〇丁目	縮尺	1/	申請人	(被相続人 山川一郎)	縮尺	1/250
	土地家屋調査士 法務太郎 職印 (令和2年〇月〇日作成)				相続人 山川小太郎 香川浪子		