


|       |                      |                      |
|-------|----------------------|----------------------|
| 家屋番号  |                      | 建 物 図 面<br>各 階 平 面 図 |
| 建物の所在 | A市B区T町三丁目42番地2、42番地1 |                      |


1階・2階（各階同型）

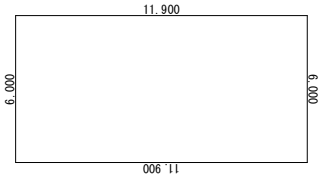

求積表 1階・2階


|        |   |       |   |                      |
|--------|---|-------|---|----------------------|
| 11.900 | × | 6.000 | = | 71.400000            |
| 床面積    |   |       |   | 71.40 m <sup>2</sup> |

3階

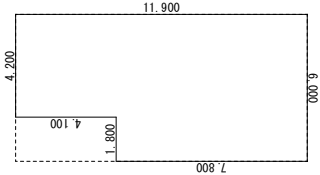

求積表 3階

|        |   |       |   |                      |
|--------|---|-------|---|----------------------|
| 11.900 | × | 4.200 | = | 49.980000            |
| 1.800  | × | 1.000 | = | 1.800000             |
| 合計     |   |       |   | 51.780000            |
| 床面積    |   |       |   | 51.78 m <sup>2</sup> |

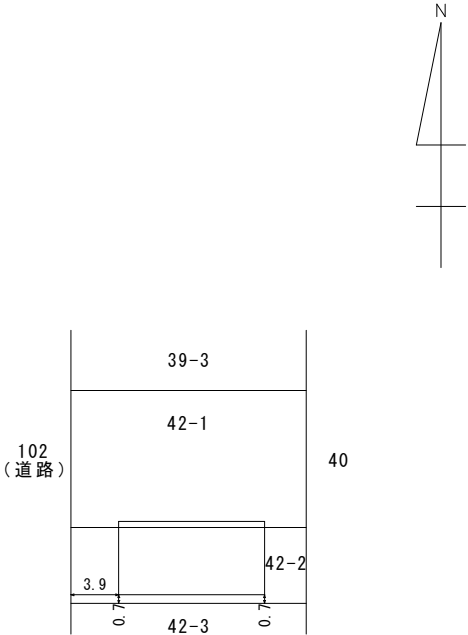

（単位：m）

|     |                                               |    |           |     |         |    |           |
|-----|-----------------------------------------------|----|-----------|-----|---------|----|-----------|
| 作成者 | A市B区T町三丁目〇番〇号<br>土地家屋調査士 民事花子 職印 (令和2年〇月〇日作成) | 縮尺 | 1 / 2 5 0 | 申請人 | 五 輪 松 子 | 縮尺 | 1 / 5 0 0 |
|-----|-----------------------------------------------|----|-----------|-----|---------|----|-----------|